


Μίσθωση κτιρίου με κωδ. 04009712 εμβαδού 34.03 τ.μ. και τμήματος κτιρίου με κωδ. 04009713 εμβαδού 44.97 τ.μ. ( Σύνολικό εμβαδόν Α,Β,Γ,Δ, Ε, Ζ,Α = 79,00 τ.μ. ) στον Σ.Σ. Θήβας

ΚΑΤΩΨΙΣ ΙΣΟΓΕΙΟΥ ΚΤΙΡΙΟΥ Ε΄  
ΚΤΙΡΙΟΝ ΕΠΙΒΑΤΩΝ

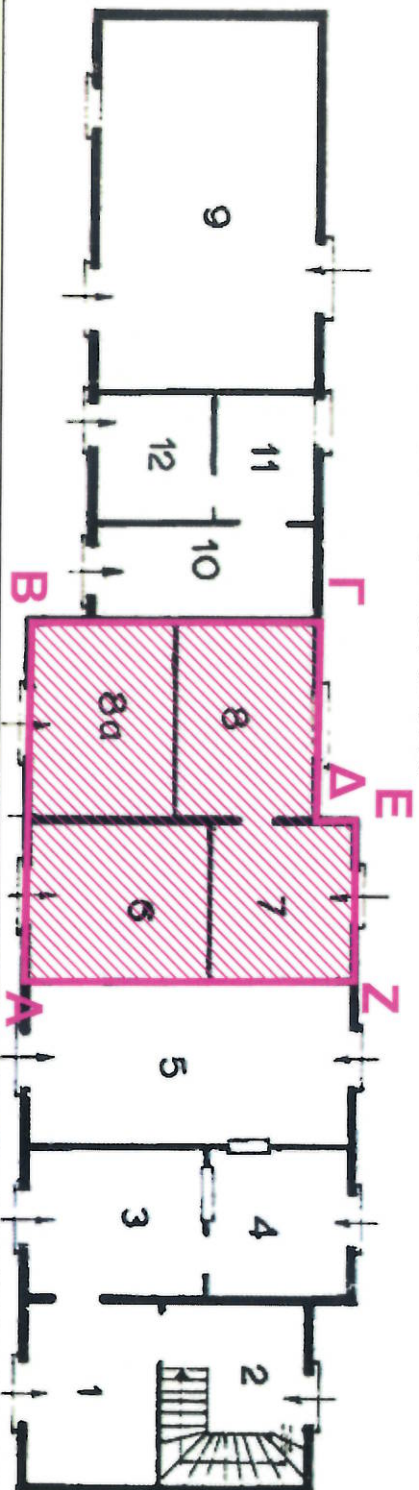

ΚΑ. 1:500

