


Μίσθωσης ακάλυπτης έκτασης συνολικού εμβαδού 9293 τ.μ. στην περιοχή της Συκιάς Κορινθίας

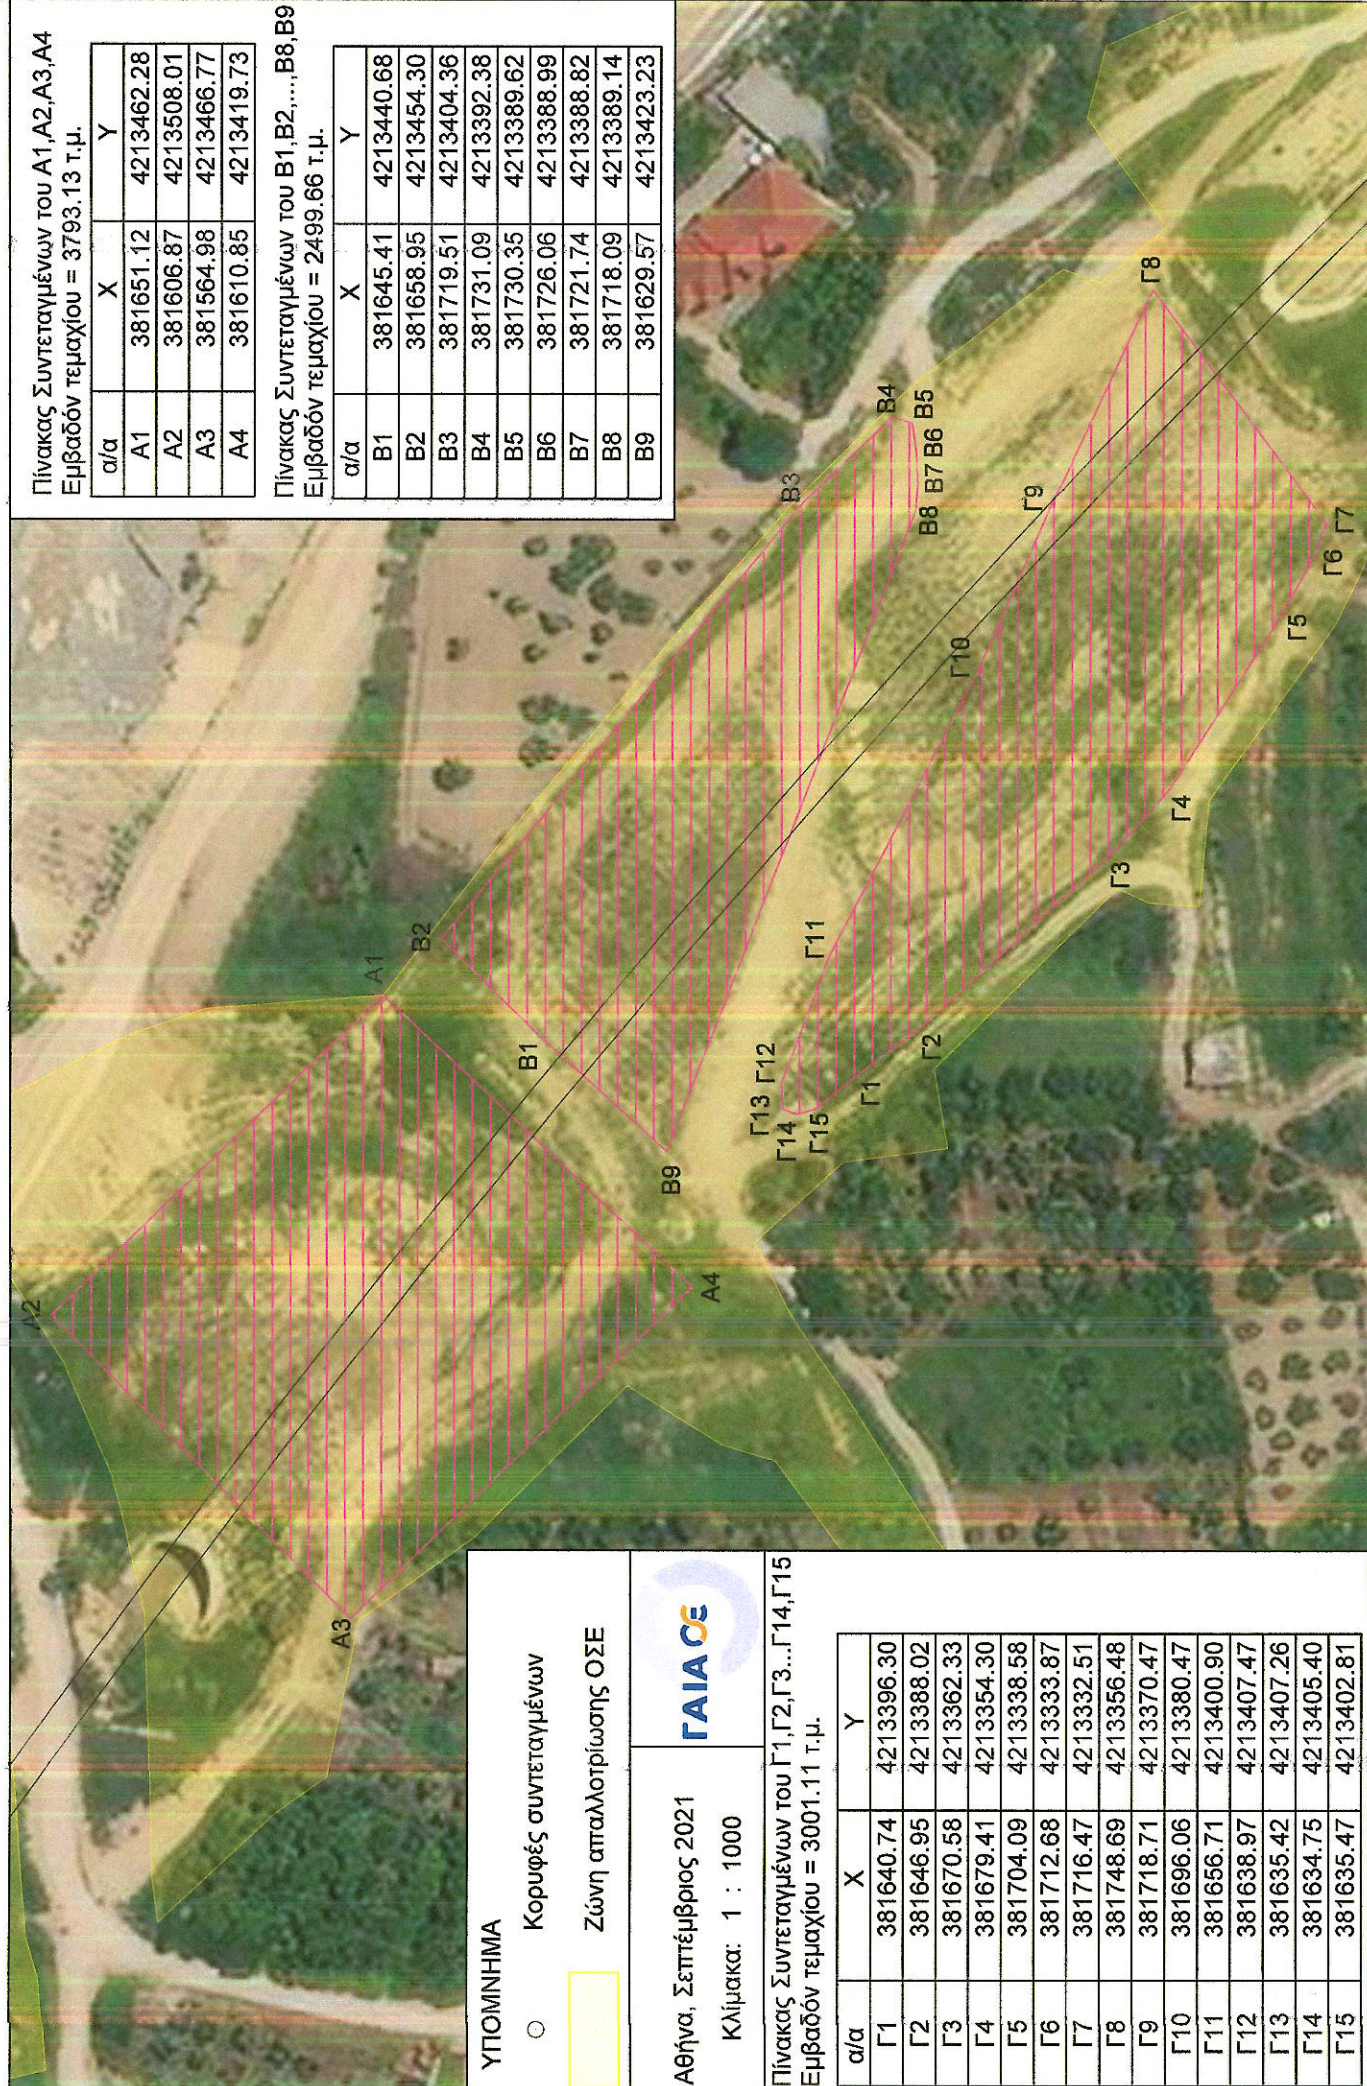

Πίνακας Συντεταγμένων του Α1,Α2,Α3,Α4
Εμβαδόν τετραγώνου = 3793.13 τ.μ.

α/α	X	Y
A1	381651.12	4213462.28
A2	381606.87	4213508.01
A3	381564.98	4213466.77
A4	381610.85	4213419.73

Πίνακας Συντεταγμένων του Β1,Β2,...,Β8,Β9
Εμβαδόν τετραγώνου = 2499.66 τ.μ.

α/α	X	Y
B1	381645.41	4213440.68
B2	381658.95	4213454.30
B3	381719.51	4213404.36
B4	381731.09	4213392.38
B5	381730.35	4213389.62
B6	381726.06	4213388.99
B7	381721.74	4213388.82
B8	381718.09	4213389.14
B9	381629.57	4213423.23

ΥΠΟΜΝΗΜΑ

- Κορυφές συντεταγμένων
- Ζώνη απαλλοτριώσεως ΟΣΣΕ

Αθήνα, Σεπτέμβριος 2021

Κλίμακα: 1 : 1000



Πίνακας Συντεταγμένων του Γ1,Γ2,Γ3...Γ14,Γ15
Εμβαδόν τετραγώνου = 3001.11 τ.μ.

α/α	X	Y
Γ1	381640.74	4213396.30
Γ2	381646.95	4213388.02
Γ3	381670.58	4213362.33
Γ4	381679.41	4213354.30
Γ5	381704.09	4213338.58
Γ6	381712.68	4213333.87
Γ7	381716.47	4213332.51
Γ8	381748.69	4213356.48
Γ9	381718.71	4213370.47
Γ10	381696.06	4213380.47
Γ11	381656.71	4213400.90
Γ12	381638.97	4213407.47
Γ13	381635.42	4213407.26
Γ14	381634.75	4213405.40
Γ15	381635.47	4213402.81