ΑΠΟΣΠΑΣΜΑ ΣΧΕΔΙΟΥ ΑΔ.258

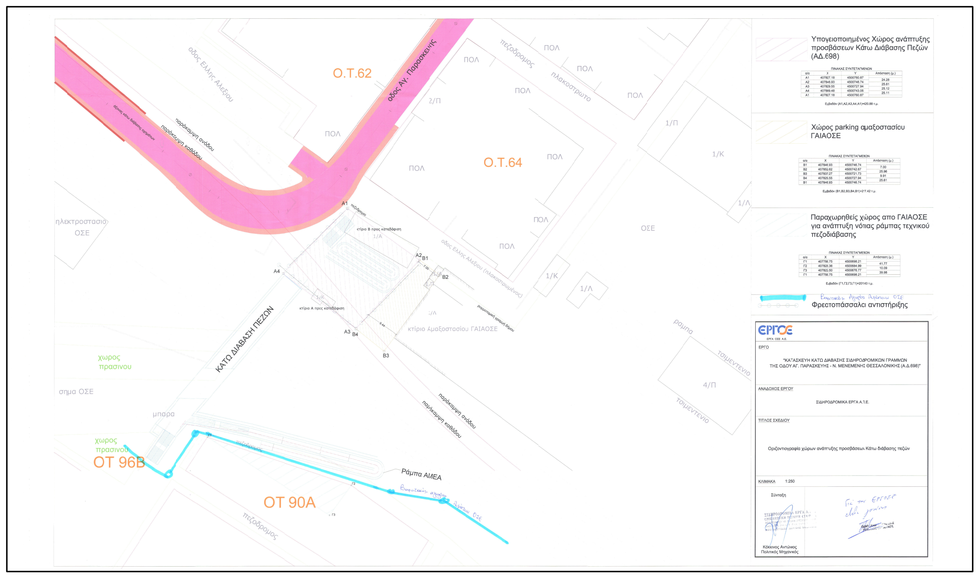

ΑΠΟΣΠΑΣΜΑ ΣΧΕΔΙΟΥ Φ.Ε.Κ. 3005/Β/06-11-2014

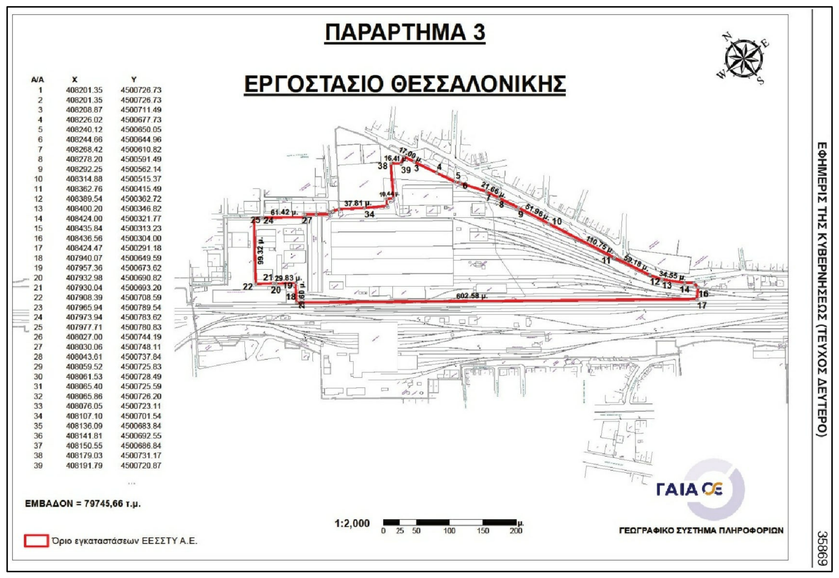

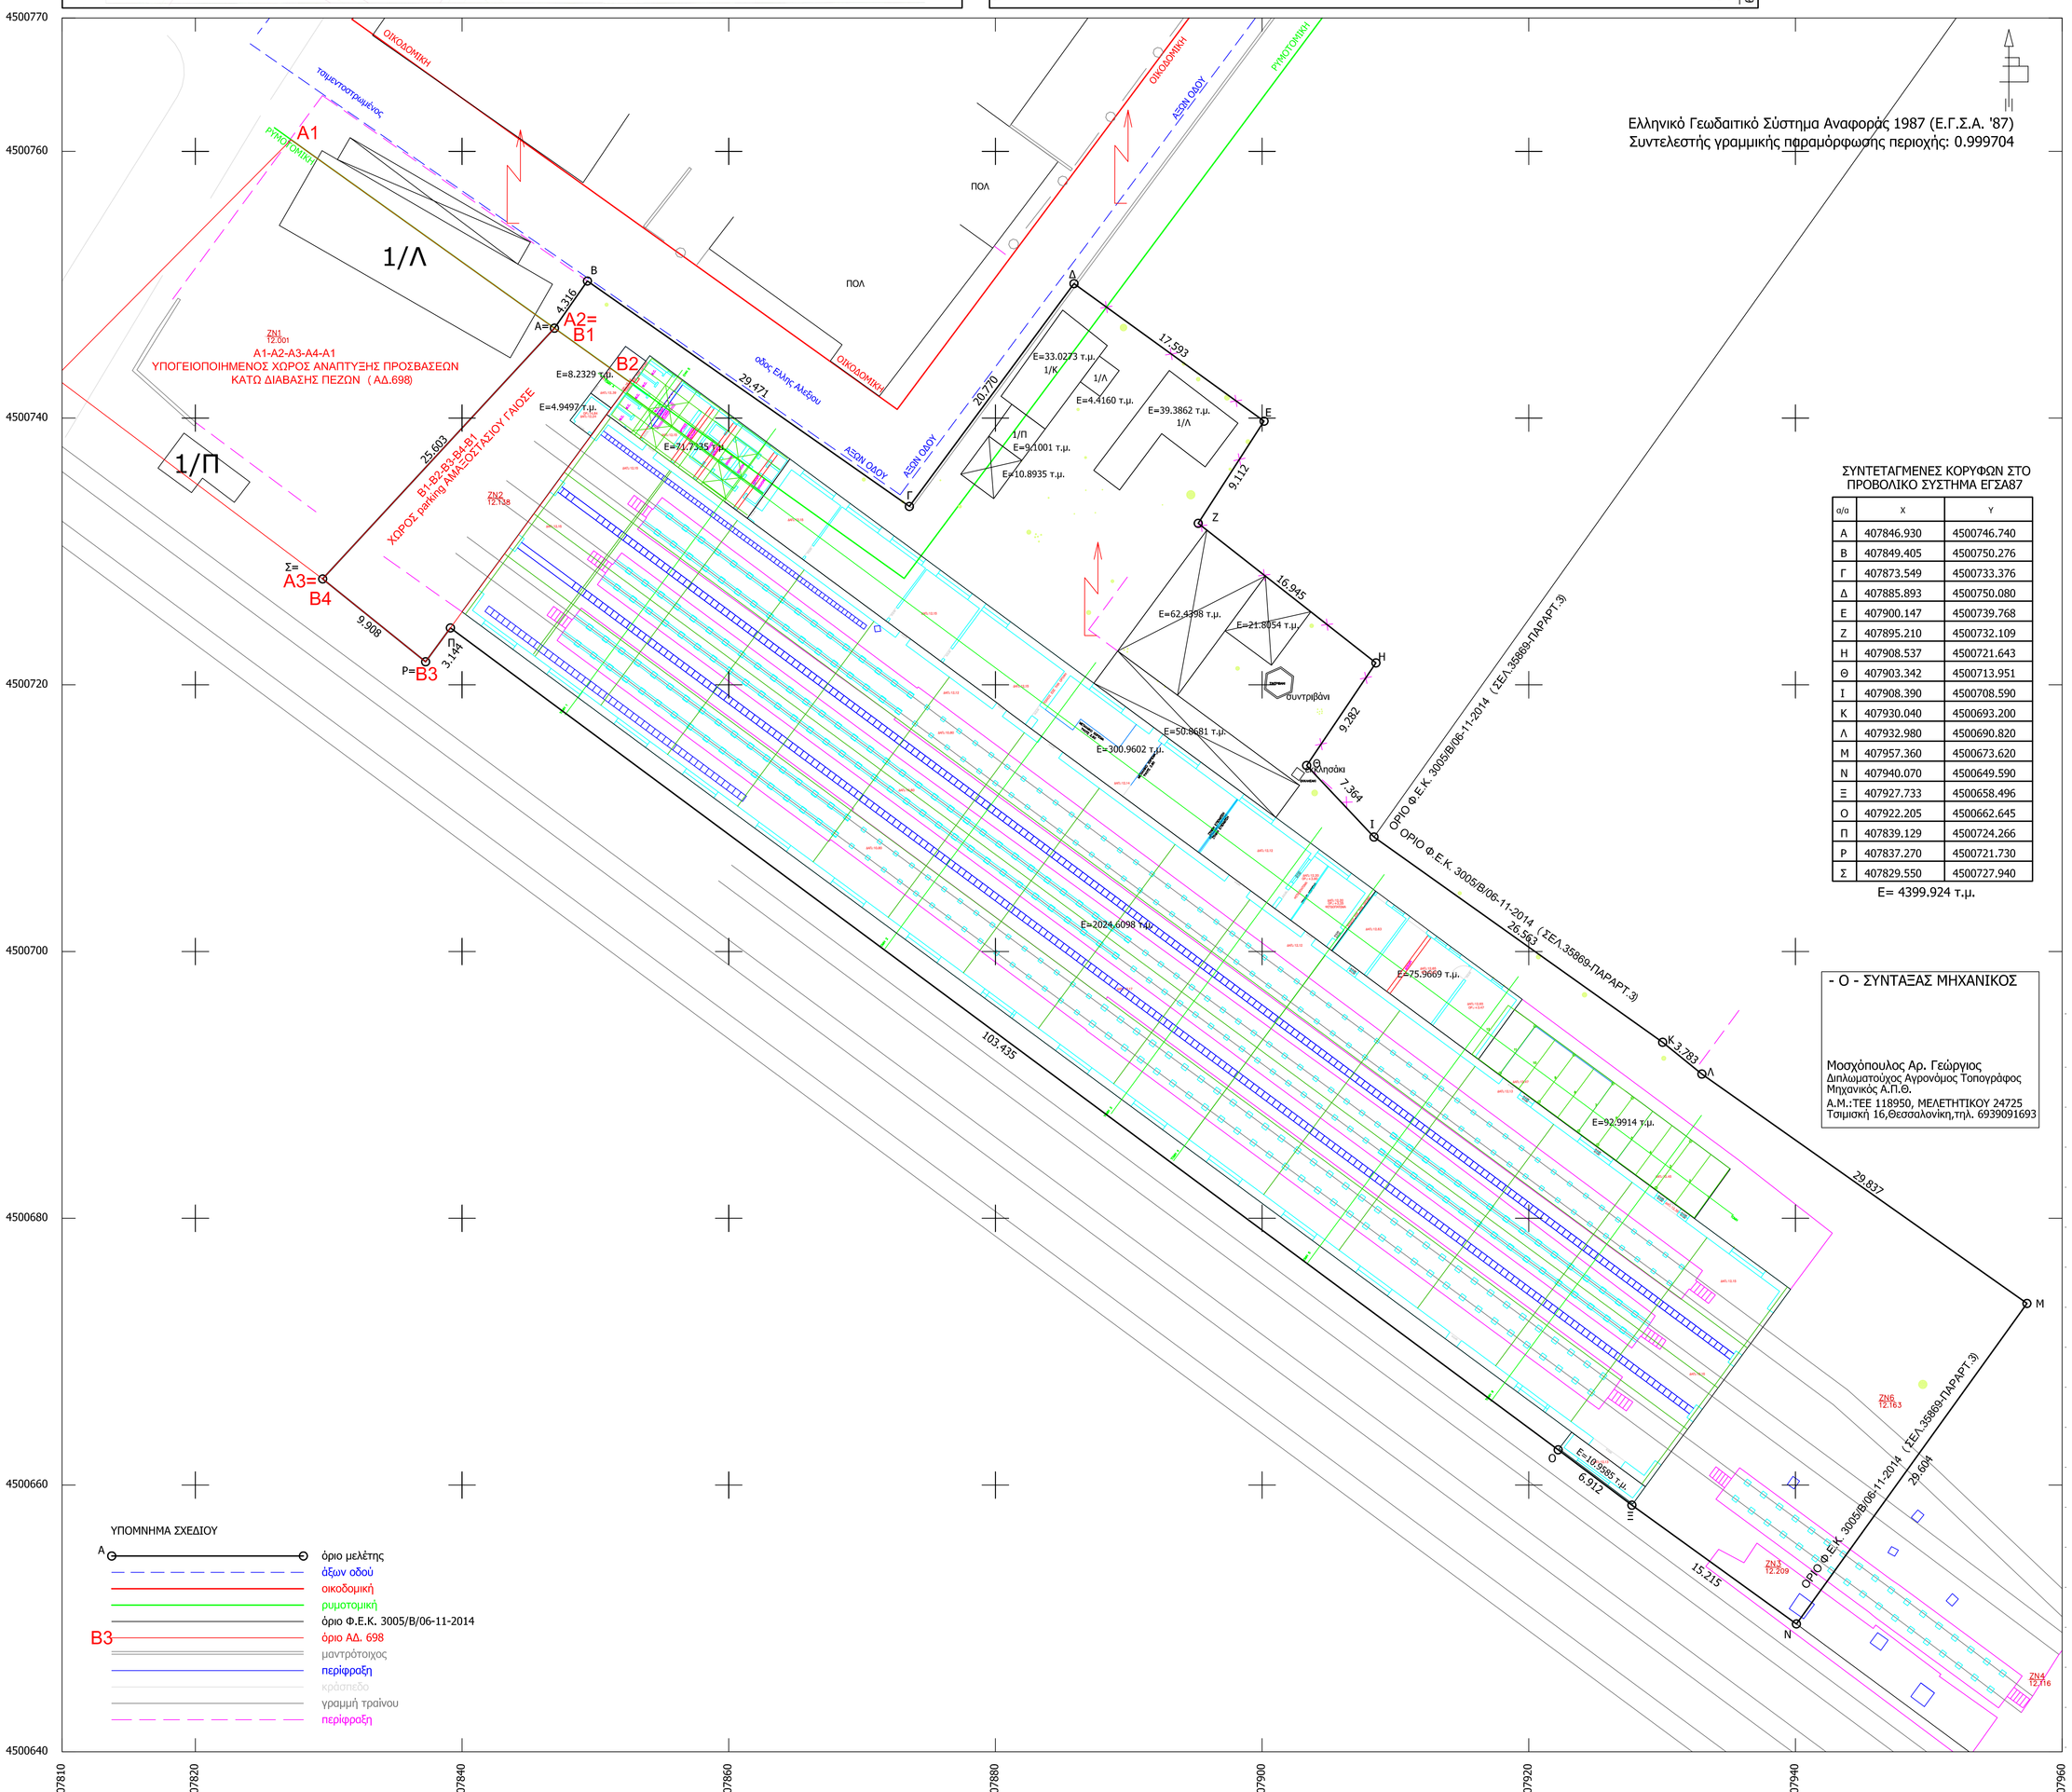

Ελληνικό Γεωδαιτικό Σύστημα Αναφοράς 1987 (Ε.Γ.Σ.Α. '87)
Συντελεστής γραμμικής παραμόρφωσης περιοχής: 0.999704

ΣΥΝΤΕΤΑΓΜΕΝΕΣ ΚΟΡΥΦΩΝ ΣΤΟ ΠΡΟΒΟΛΙΚΟ ΣΥΣΤΗΜΑ ΕΓΣΑ87

α/α	X	Y
A	407846.930	4500746.740
B	407849.405	4500750.276
Γ	407873.549	4500733.376
Δ	407885.893	4500750.080
E	407900.147	4500739.768
Z	407895.210	4500732.109
H	407908.537	4500721.643
Θ	407903.342	4500713.951
I	407908.390	4500708.590
K	407930.040	4500693.200
Λ	407932.980	4500690.820
M	407957.360	4500673.620
N	407940.070	4500649.590
Ξ	407927.733	4500658.496
O	407922.205	4500662.645
Π	407839.129	4500724.266
P	407837.270	4500721.730
Σ	407829.550	4500727.940

Ε= 4399.924 τ.μ.

ΥΠΟΜΝΗΜΑ ΣΧΕΔΙΟΥ

- όριο μελέτης
- άξων οδού
- οικοδομική
- ρυμοτομική
- όριο Φ.Ε.Κ. 3005/Β/06-11-2014
- όριο ΑΔ. 698
- μαντρότοιχος
- περίφραξη
- κράσπεδο
- γραμμή τραίνου
- περίφραξη

ΕΜΒΑΔΟΝ ΑΚΙΝΗΤΟΥ

Το ακίνητο με στοιχεία: "Α-Β-Γ-Δ-Ε-Ζ-Η-Θ-Ι-Κ-Λ-Μ-Ν-Ξ-Ο-Π-Ρ-Σ-Α" όπως αυτό εμφανίζεται στο παρόν Τοπογραφικό διάγραμμα έχει εμβαδόν Εολικό(ΕΓΣΑ87)=4399.924 τ.μ. όπως αυτό προκύπτει και από τις συντεταγμένες αυτού.

ΠΑΡΑΤΗΡΗΣΕΙΣ

1. Οι συντεταγμένες που αναφέρονται στο Τοπογραφικό Διάγραμμα είναι στο Ελληνικό Γεωδαιτικό Σύστημα Αναφοράς 1987 (Ε.Γ.Σ.Α.' 87)
2. Η εξάρτηση από το Ε.Γ.Σ.Α. '87 πραγματοποιήθηκε με παρατηρήσεις που διεξήχθησαν την 19/03/2017 και στο χρονικό διάστημα από 08:30 έως 15:30 κάνοντας χρήση του Σταθμού Αναφοράς του δικτύου της Topcon Inc. "URANUS"
3. Για τις μετρήσεις τριγωνισμού χρησιμοποιήθηκε GNSS δέκτης TOPCON Hiper Pro με Serial Number 437-0248-00 με ακρίβειες μέτρησης H: +/- 10mm +1ppm , V: +/- 15mm +1ppm
4. Η αποτύπωση έγινε με τη μέθοδο RTK και χρησιμοποιήθηκε WIN5 χειριστήριο FC200 με Serial Number IC: 6050A-00 FC200BT με GNSS δέκτη TOPCON Hiper Pro με Serial Number 437-0248-00 με ακρίβειες μέτρησης H: +/- 10mm +1ppm , V: +/- 15mm +1ppm και total station Nikon 3cc
5. Κατά την επίλυση των στοιχείων των Τοπογραφικών Μετρήσεων έχει εισαχθεί συντελεστής κλίμακας Κο=0.999704 λόγω Συστήματος Αναφοράς Ε.Γ.Σ.Α.'87.
6. Για τη σύνταξη του Τοπογραφικού Διαγράμματος έχει εκδοθεί το έντυπο υπολογισμού αμοιβών του Τ.Ε.Ε. με α/α: ..... και η εντολή πληρωμής με Αρ.πρωτ (εντολής).: .....
7. Η εφαρμογή της ρυμοτομίας έγινε σύμφωνα με το εγκεκριμένο πολεοδομικό διατάγματα
8. Η μελέτη των ισουψών εγινε με την εφαρμογή GEOCALC V.2009

- Ο - ΣΥΝΤΑΞΑΣ ΜΗΧΑΝΙΚΟΣ

Μοσχόπουλος Αρ. Γεώργιος
Διπλωματούχος Αγρονόμος Τοπογράφος Μηχανικός Α.Π.Θ.
Α.Μ.:ΤΕΕ 118950, ΜΕΛΕΤΗΤΙΚΟΥ 24725
Τσιμισκή 16,Θεσσαλονίκη,τηλ. 6939091693

ΕΡΓΟΔΟΤΗΣ ΓΑΙΟΣΕ	
ΕΡΓΟ ΤΟΠΟΓΡΑΦΙΚΟ ΠΡΟΜΕΛΕΤΗΣ, ΕΦΑΡΜΟΓΗΣ	
ΘΕΣΗ ΟΔΟΣ ΑΓ. ΠΑΡΑΣΚΕΥΗΣ - ΕΛΛΗΣ ΑΛΕΞΙΟΥ ΕΚΤΟΣ ΣΧΕΔΙΟΥ ΜΕΝΕΜΕΝΗ ΘΕΣΣΑΛΟΝΙΚΗΣ ΠΕΡΙΦ. ΚΕΝΤΡ. ΜΑΚΕΔΟΝΙΑΣ	
ΘΕΜΑ ΜΕΛΕΤΗΣ ΤΟΠΟΓΡΑΦΙΚΟ ΔΙΑΓΡΑΜΜΑ ΕΞΑΡΤΗΜΕΝΟ ΣΕ Ε.Γ.Σ.Α. 1987	ΚΛΙΜΑΚΑ 1/200 ΑΡ.ΣΧΕΔΙΟΥ Τ1 www.Geometrisis.eu
ΣΦΡΑΓΙΔΑ ΥΠΗΡΕΣΙΑΣ	ΣΥΝΤΑΞΗ ΜΕΛΕΤΗΣ: ΝΙΚΗΤΑΣ ΑΡΙΣΤΕΙΔΑΚΗΣ ΠΟΛΙΤΙΚΟΣ ΜΗΧΑΝΙΚΟΣ Α.Π.Θ. ΕΓΝΑΤΙΑΣ 84, 54623 2310391321
	ΥΠΟΓΡΑΦΗ ΜΕΛΕΤΗΤΗ ΑΡΙΣΤΕΙΔΑΚΗΣ Σ. ΝΙΚΗΤΑΣ ΔΙΠΛΩΜ. ΠΟΛΙΤΙΚΟΣ ΜΗΧΑΝΙΚΟΣ ΠΟΛΥΤΕΧΝΙΚΗΣ ΣΧΟΛΗΣ Α.Π.ΘΕΣ/ΝΙΚΗΣ ΜΕΛΟΣ Τ.Ε.Ε. ΑΡΙΘΜΟΣ ΜΗΤΡΩΟΥ 91187 ΕΓΝΑΤΙΑΣ 84-ΤΗΛ. 2310-251334-2310-239.132, ΘΕΣ/ΝΙΚΗ
ΗΜΕΡΟΜΗΝΙΑ : ΙΟΥΝΙΟΣ 2017	